



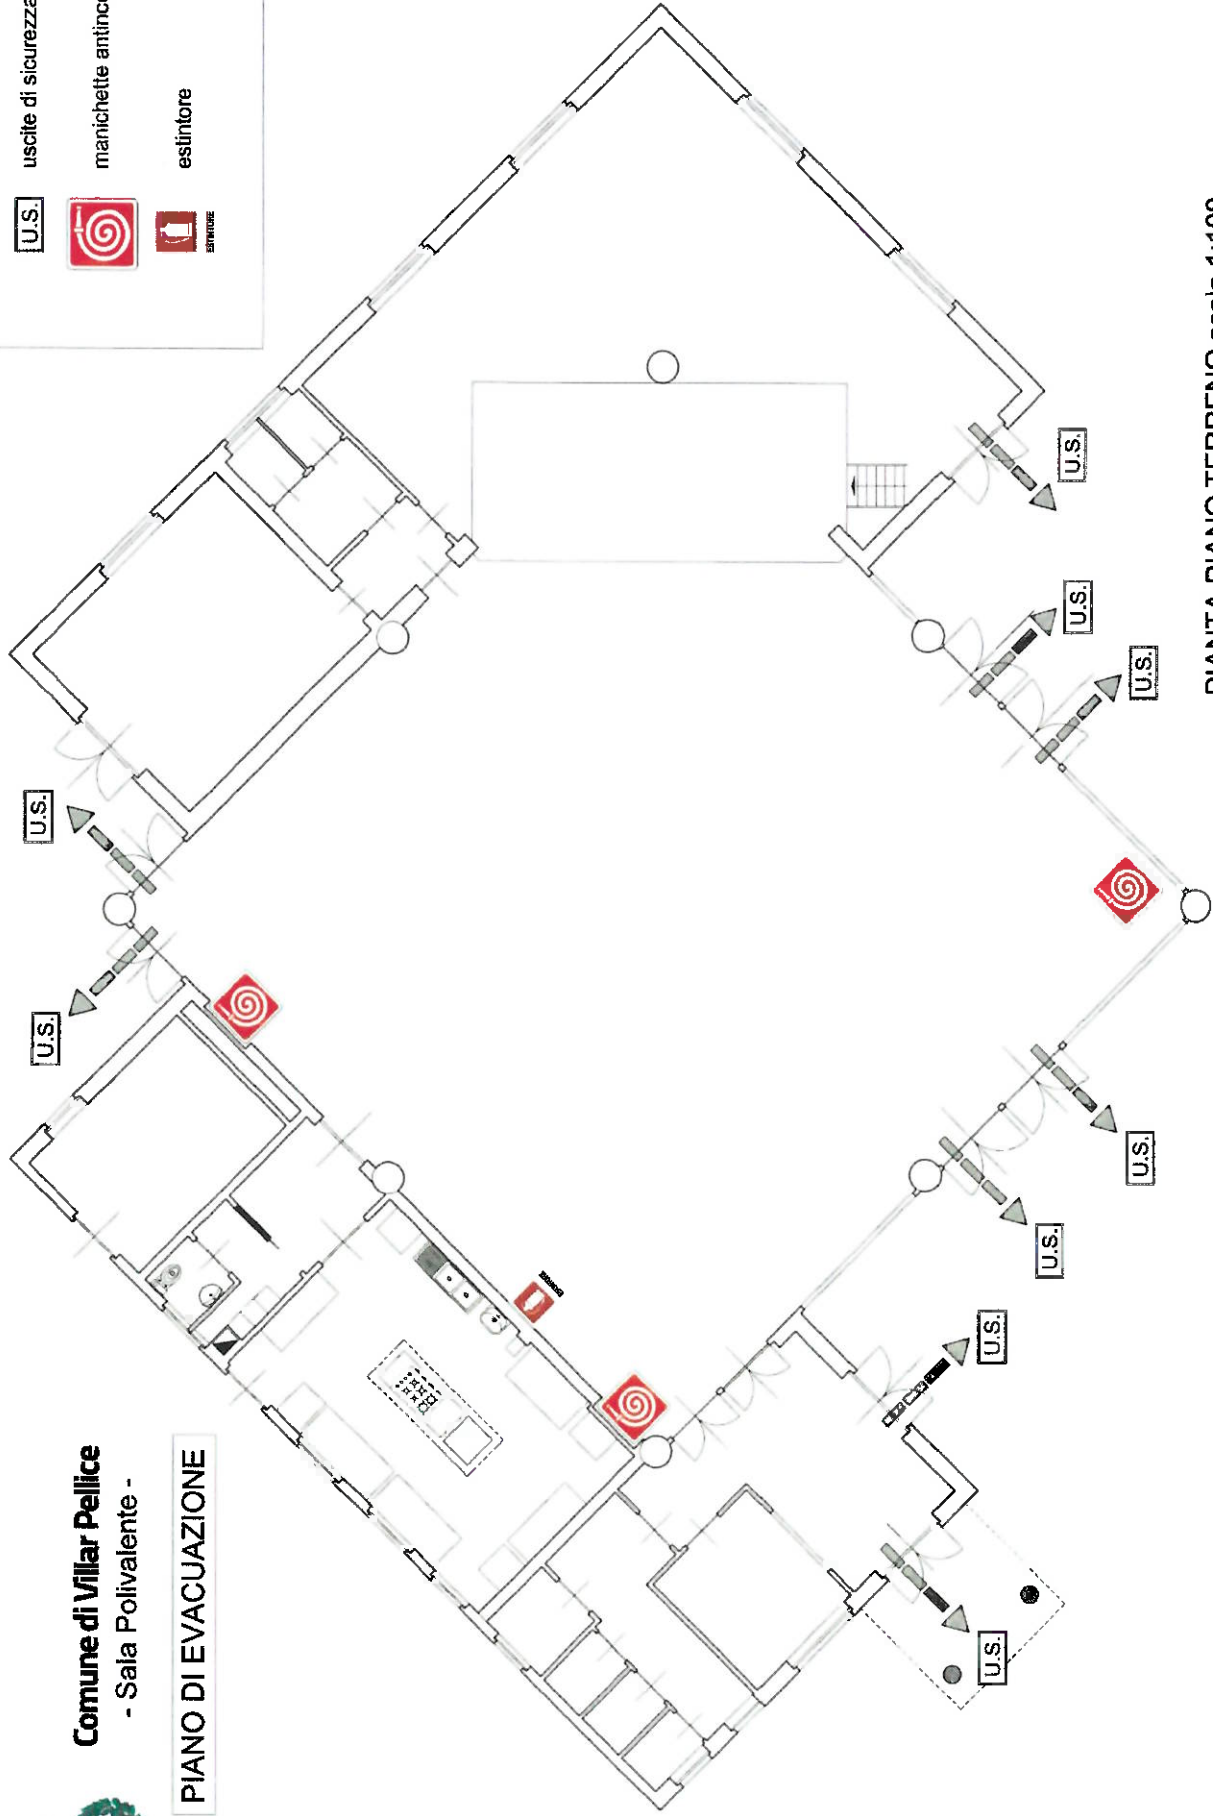

Comune di Villar Pellice
- Sala Polivalente -

PIANO DI EVACUAZIONE

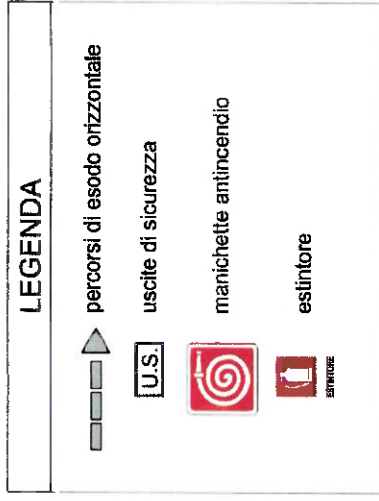

PIANTA PIANO TERRENO scala 1:100