



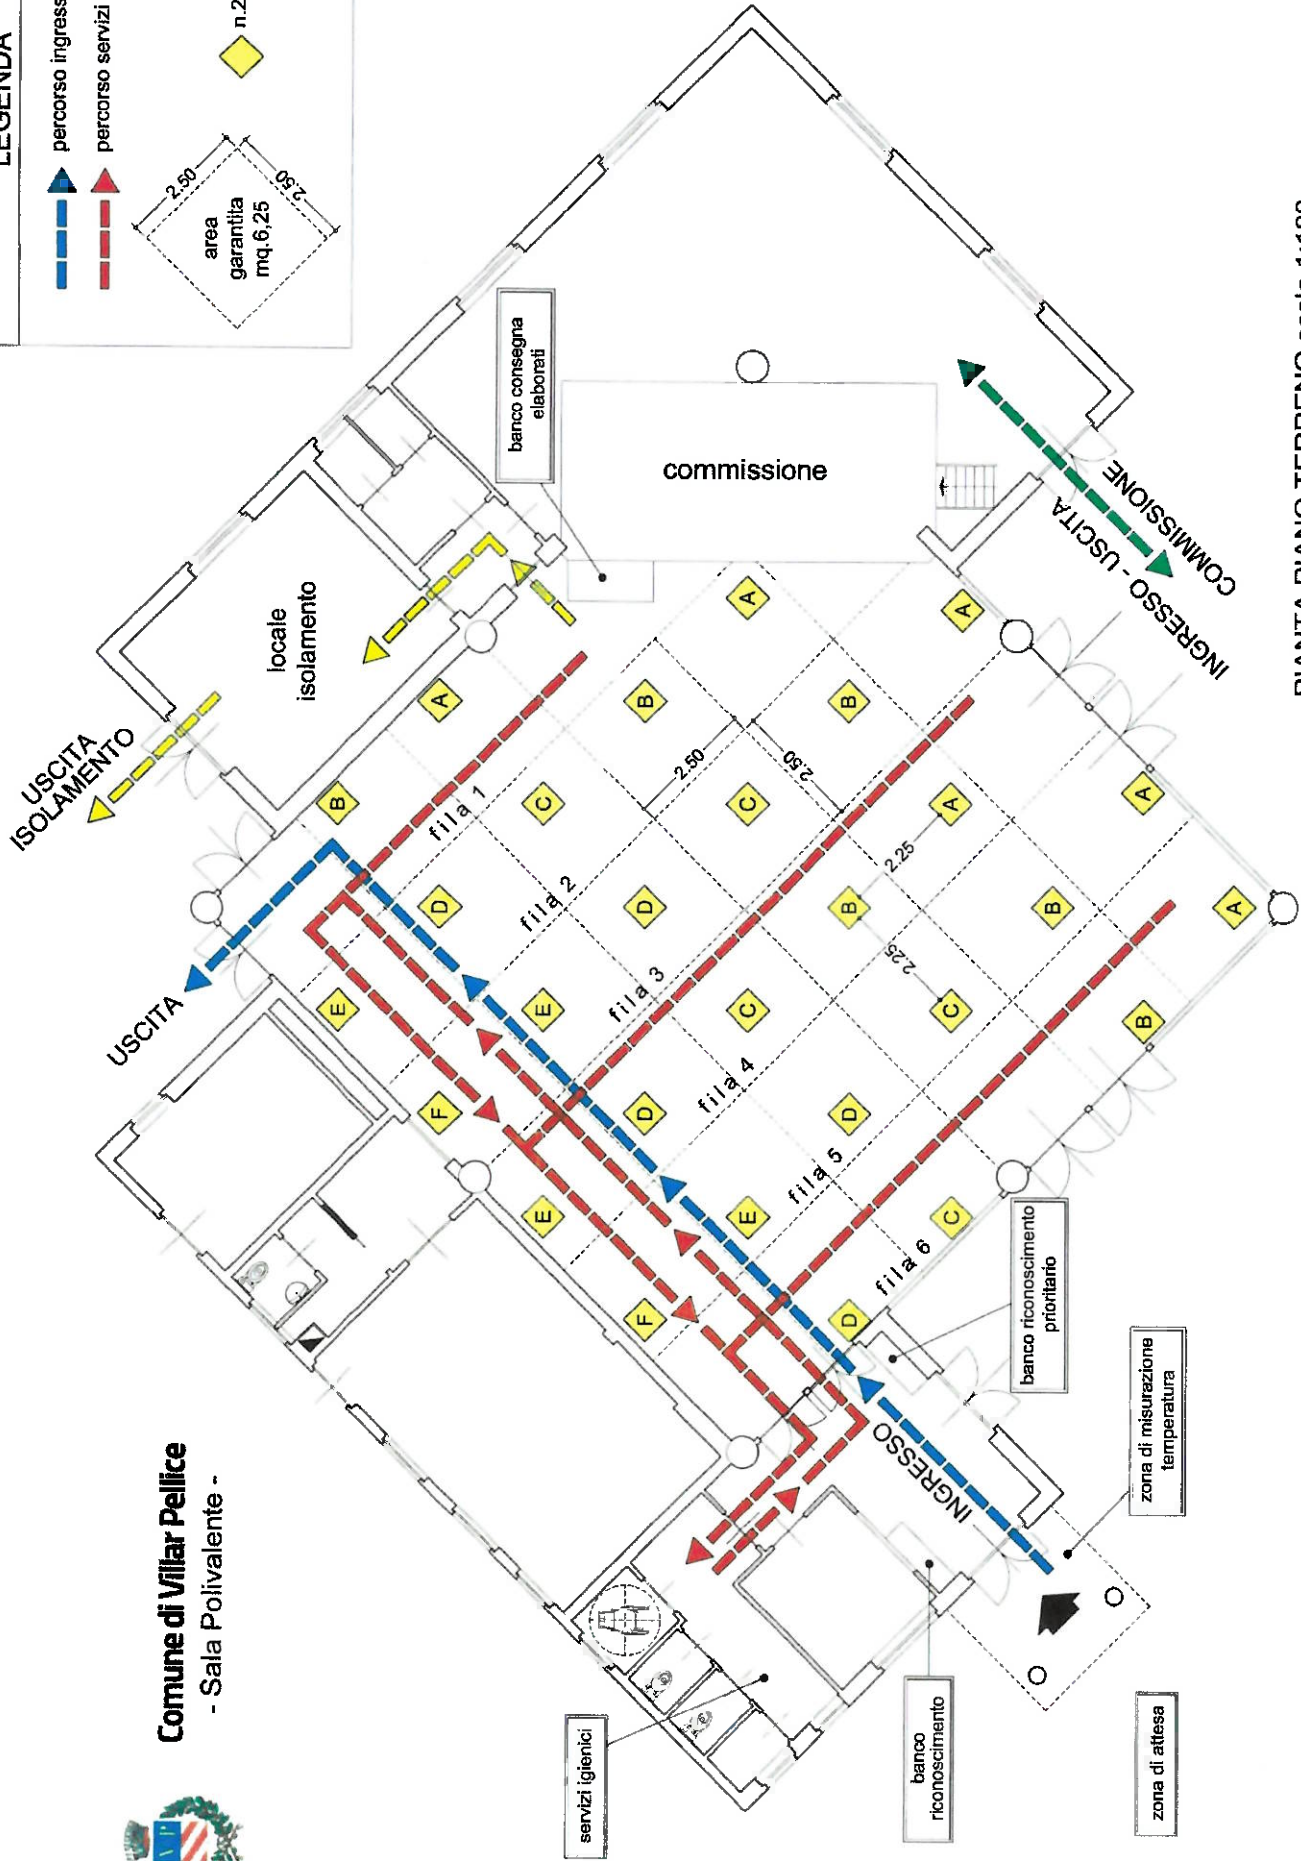

Comune di Villar Pellice
- Sala Polivalente -

LEGENDA

- percorso ingresso ed uscita
- percorso servizi igienici

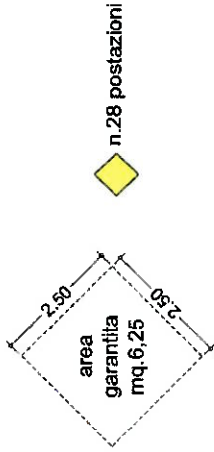

PIANTA PIANO TERRENO scala 1:100