


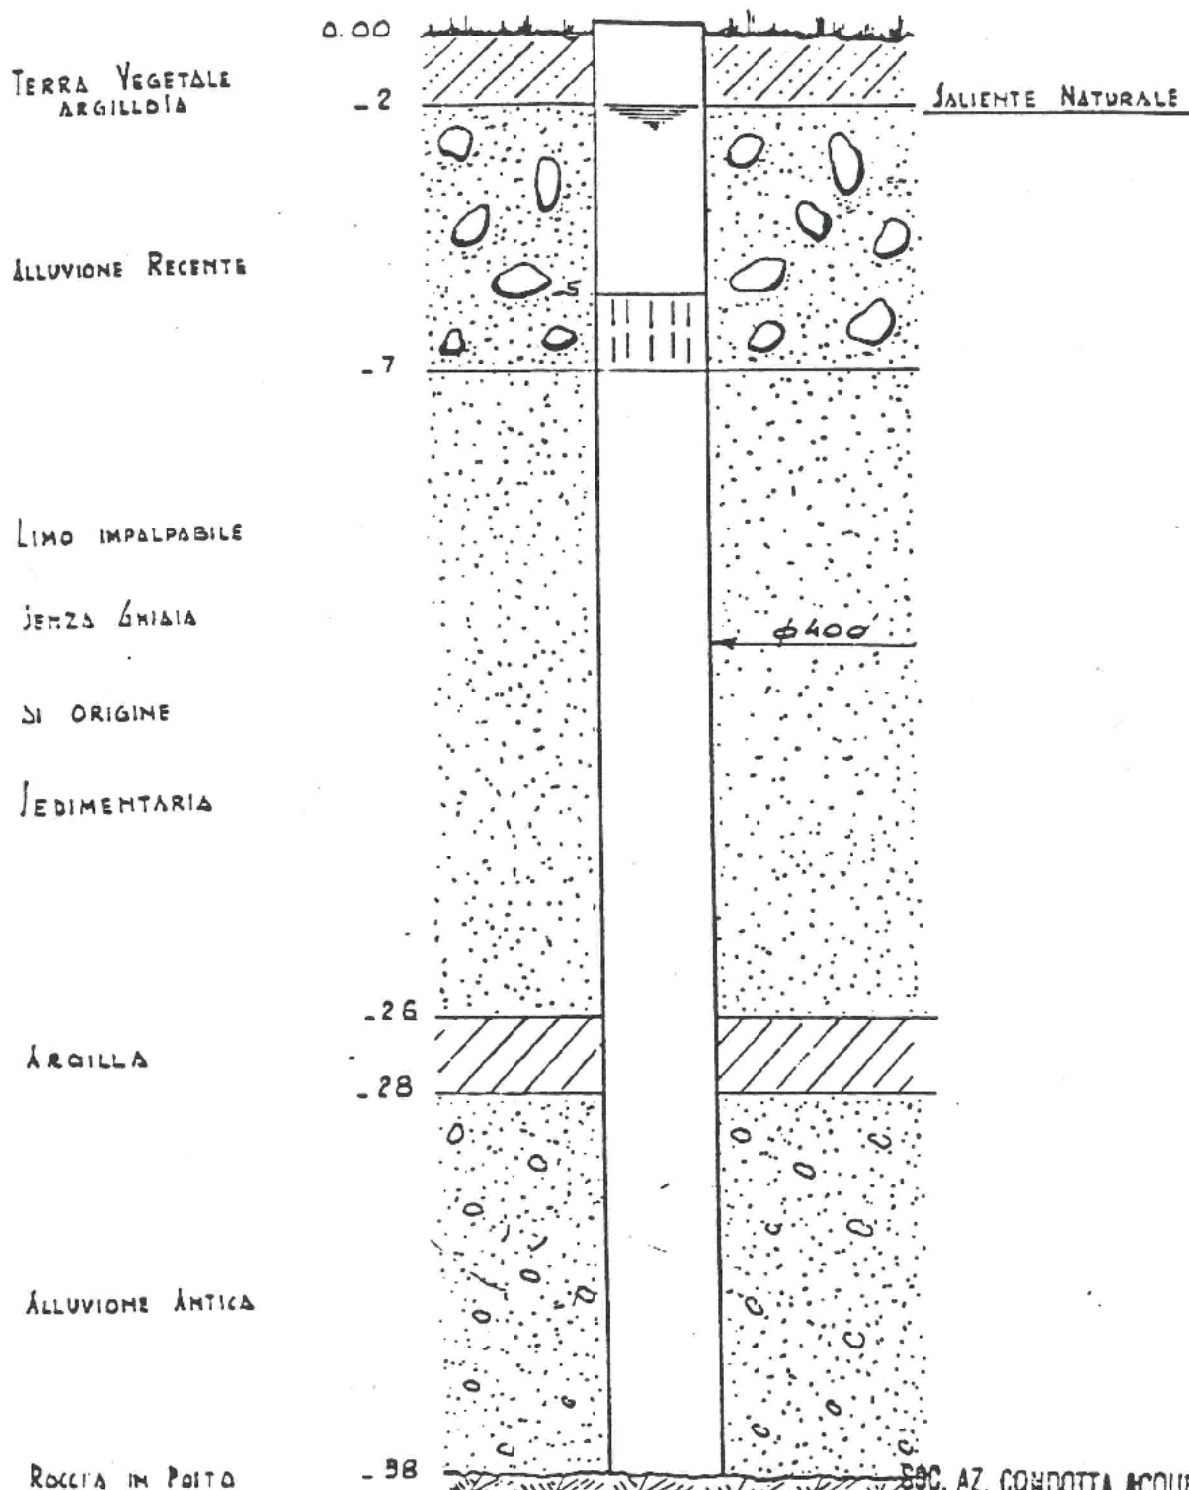

890. AZ. CONDOTTA ACQUE POTABILI - TORINO
L'AMMINISTRATORE DELEGATO
(OCCASIONE DEL...)

SOCIETÀ
ACQUE POTABILI
TORINO
UFFICIO TECNICO

ACQUEDOTTO DI TORRE PELLICE

SEZIONE GEOLOGICA DEL POZZO

IMPIANTO

Torre Pellice

SCALA

DATA

14-IX-1965

ARCHIVIO