

Opere presistenti all'evento alluvionale maggio 2008

Opera trasversale

- CANOB015** Briglia filtrante o trattenuta
- CANOS0006** Soglia
- ARRIPE004** Pennello

Opera trasversale

- CANOB014** Briglia filtrante o trattenuta
- ARRIPE004** Pennello

Opere longitudinali

- CANOB003** Argine
- CANOC015** Canalicizzazione
- Difesa di sponda
- CANOD002** Scogliera
- CANOD004** Muro

Altre opere

- CANOP008** Ponte
- CANOA005** Attraversamenti

Opere danneggiate durante l'evento alluvionale maggio 2008 - non risistemate

Altre opere

- CANOB021** Briglia filtrante o trattenuta
- CANOP004** Ponte

Opera trasversale

⌋ **CANOBR012** Briglia filtrante o trattenuta

⌋ **ARRIPE004** Pennello

 CANOAR003 Argine
 Difesa di sponda
 CANODS028 Scogliera
 CANODS028 Muro

 CANOAG053 Attraversament

- PAUTOSS001 Opera di sostegno superficiale
- PAUTOSS001 Opera di protezione
- PAUTOSS001 Raccolta acqua

Opera trasversale

CANOBR014 Briglia filtrante o trattenuta

ARRIPE004 Pennello

Altre opere

CANOBR021 Briglia filtrante o trattenuta

CANOPO004 Ponte

Opera trasversale

PAUTBR024 Briglia filtrante o trattenuta


PAUTSO012 Soglia

 PAUTAR007 Argine
 PAUTCA017 Canalizzazione
 Difesa di sponda
 PAUTDS060 Scogliera

BARBCV001 Cassa di espansione e vaso di laminazione

Tributari

Confine comunale

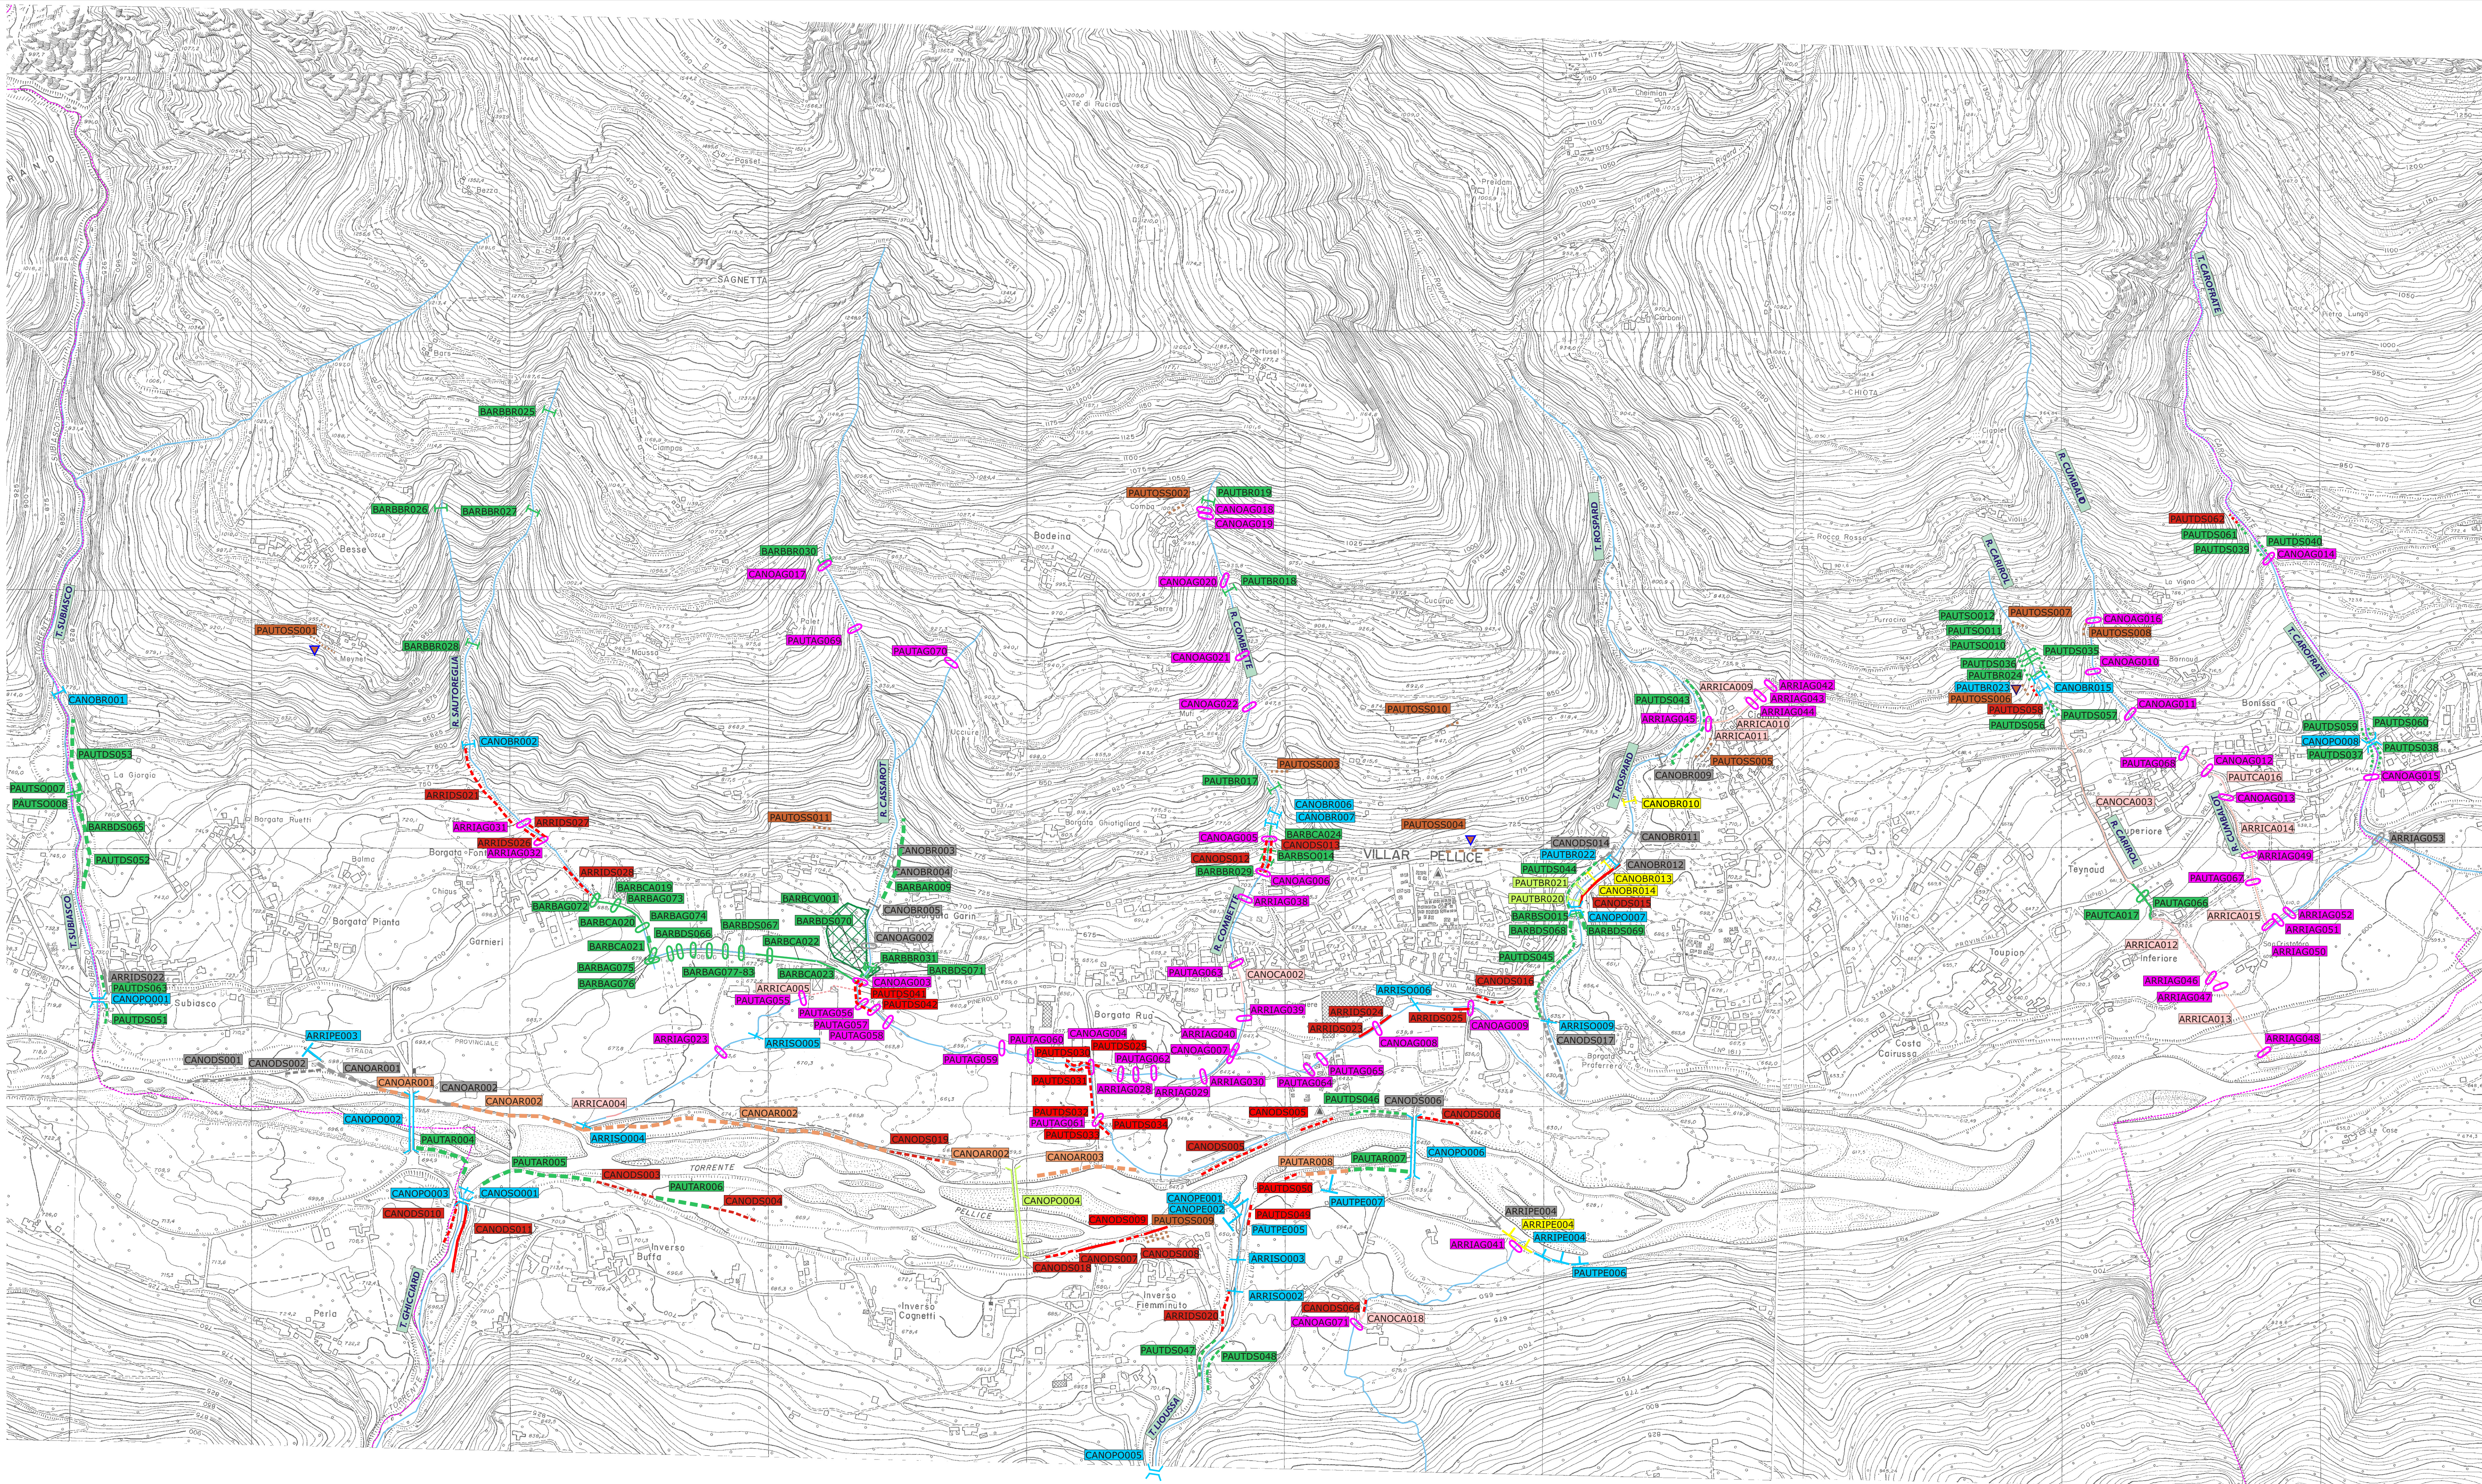

01-172140

Tavola 01

01-172150

01-190030



GEOALPI CONSULTING
Geologia - Idrogeologia - Geotecnica - Geologia strutturale
GEOLOGI ASSOCIATI

Elisabetta ARRI - Marco BARBERO - Raffaella CANONICO - Francesco PERES
P.iva 09303590013

REGIONE PIEMONTE
CITTA' METROPOLITANA DI TORINO



COMUNE DI
VILLAR PELLICE

**VARIANTE DI ADEGUAMENTO AL P.A.I. DEL PRGI
DEL COMUNE DI VILLAR PELLICE**

PROPOSTA TECNICA DI PROGETTO PRELIMINARE

TAVOLA 6

CARTA DEL RETICOLO IDROGRAFICO E
DELLE OPERE DI DIFESA
SCALA 1:5.000

I TECNICI INCARICATI
DOTT. GEOL. MARCO BARBERO

DOTT. GEOL. RAFFAELLA CANONICO

APRILE 2017

 Via Saluzzo, 52 - 10064 Pinerolo (TO)

✉ info@gealpiconsulting.it

Telefono / Fax +39 0121 375017

 www.geoalpconsulting.it